



K.Ú.
KOSTOLNÁ
ZÁRIEČIE

K.Ú.
TRENČIANSKE
BISKUPICE

K.Ú.
CHOCHOLNÁ
VELČICE

K.Ú.
VELKÉ
BIEROVCE

LEGENDA:


	Hranica riešeného územia		Vodovod
	Hranica katastrálneho územia		Bod napojenia kanalizácie
	Hranica zastavaného územia		Splašková kanalizácia
	Trafostanica		Jav na zrušenie
	Elektrické vedenie NN		Verejné osvetlenie
	Elektrika vedenie VN		Protihluková stena
	Regulačná stanica plynu		Rozvojevé plochy
	VTL plynovod		Číslo lokality
	Bod napojenia vodovod		

Verejnoprospešné stavby:

- ② - vodohospodárske
- ③ - týkajúce sa oblasti zásobovania elektrickou energiou
- ④ - týkajúce sa oblasti zásobovania plynom
- ⑦ - týkajúce sa oblasti odkanalizovania

Okruhy urbanistických regulatívov - základné členenie:

D - priemysel

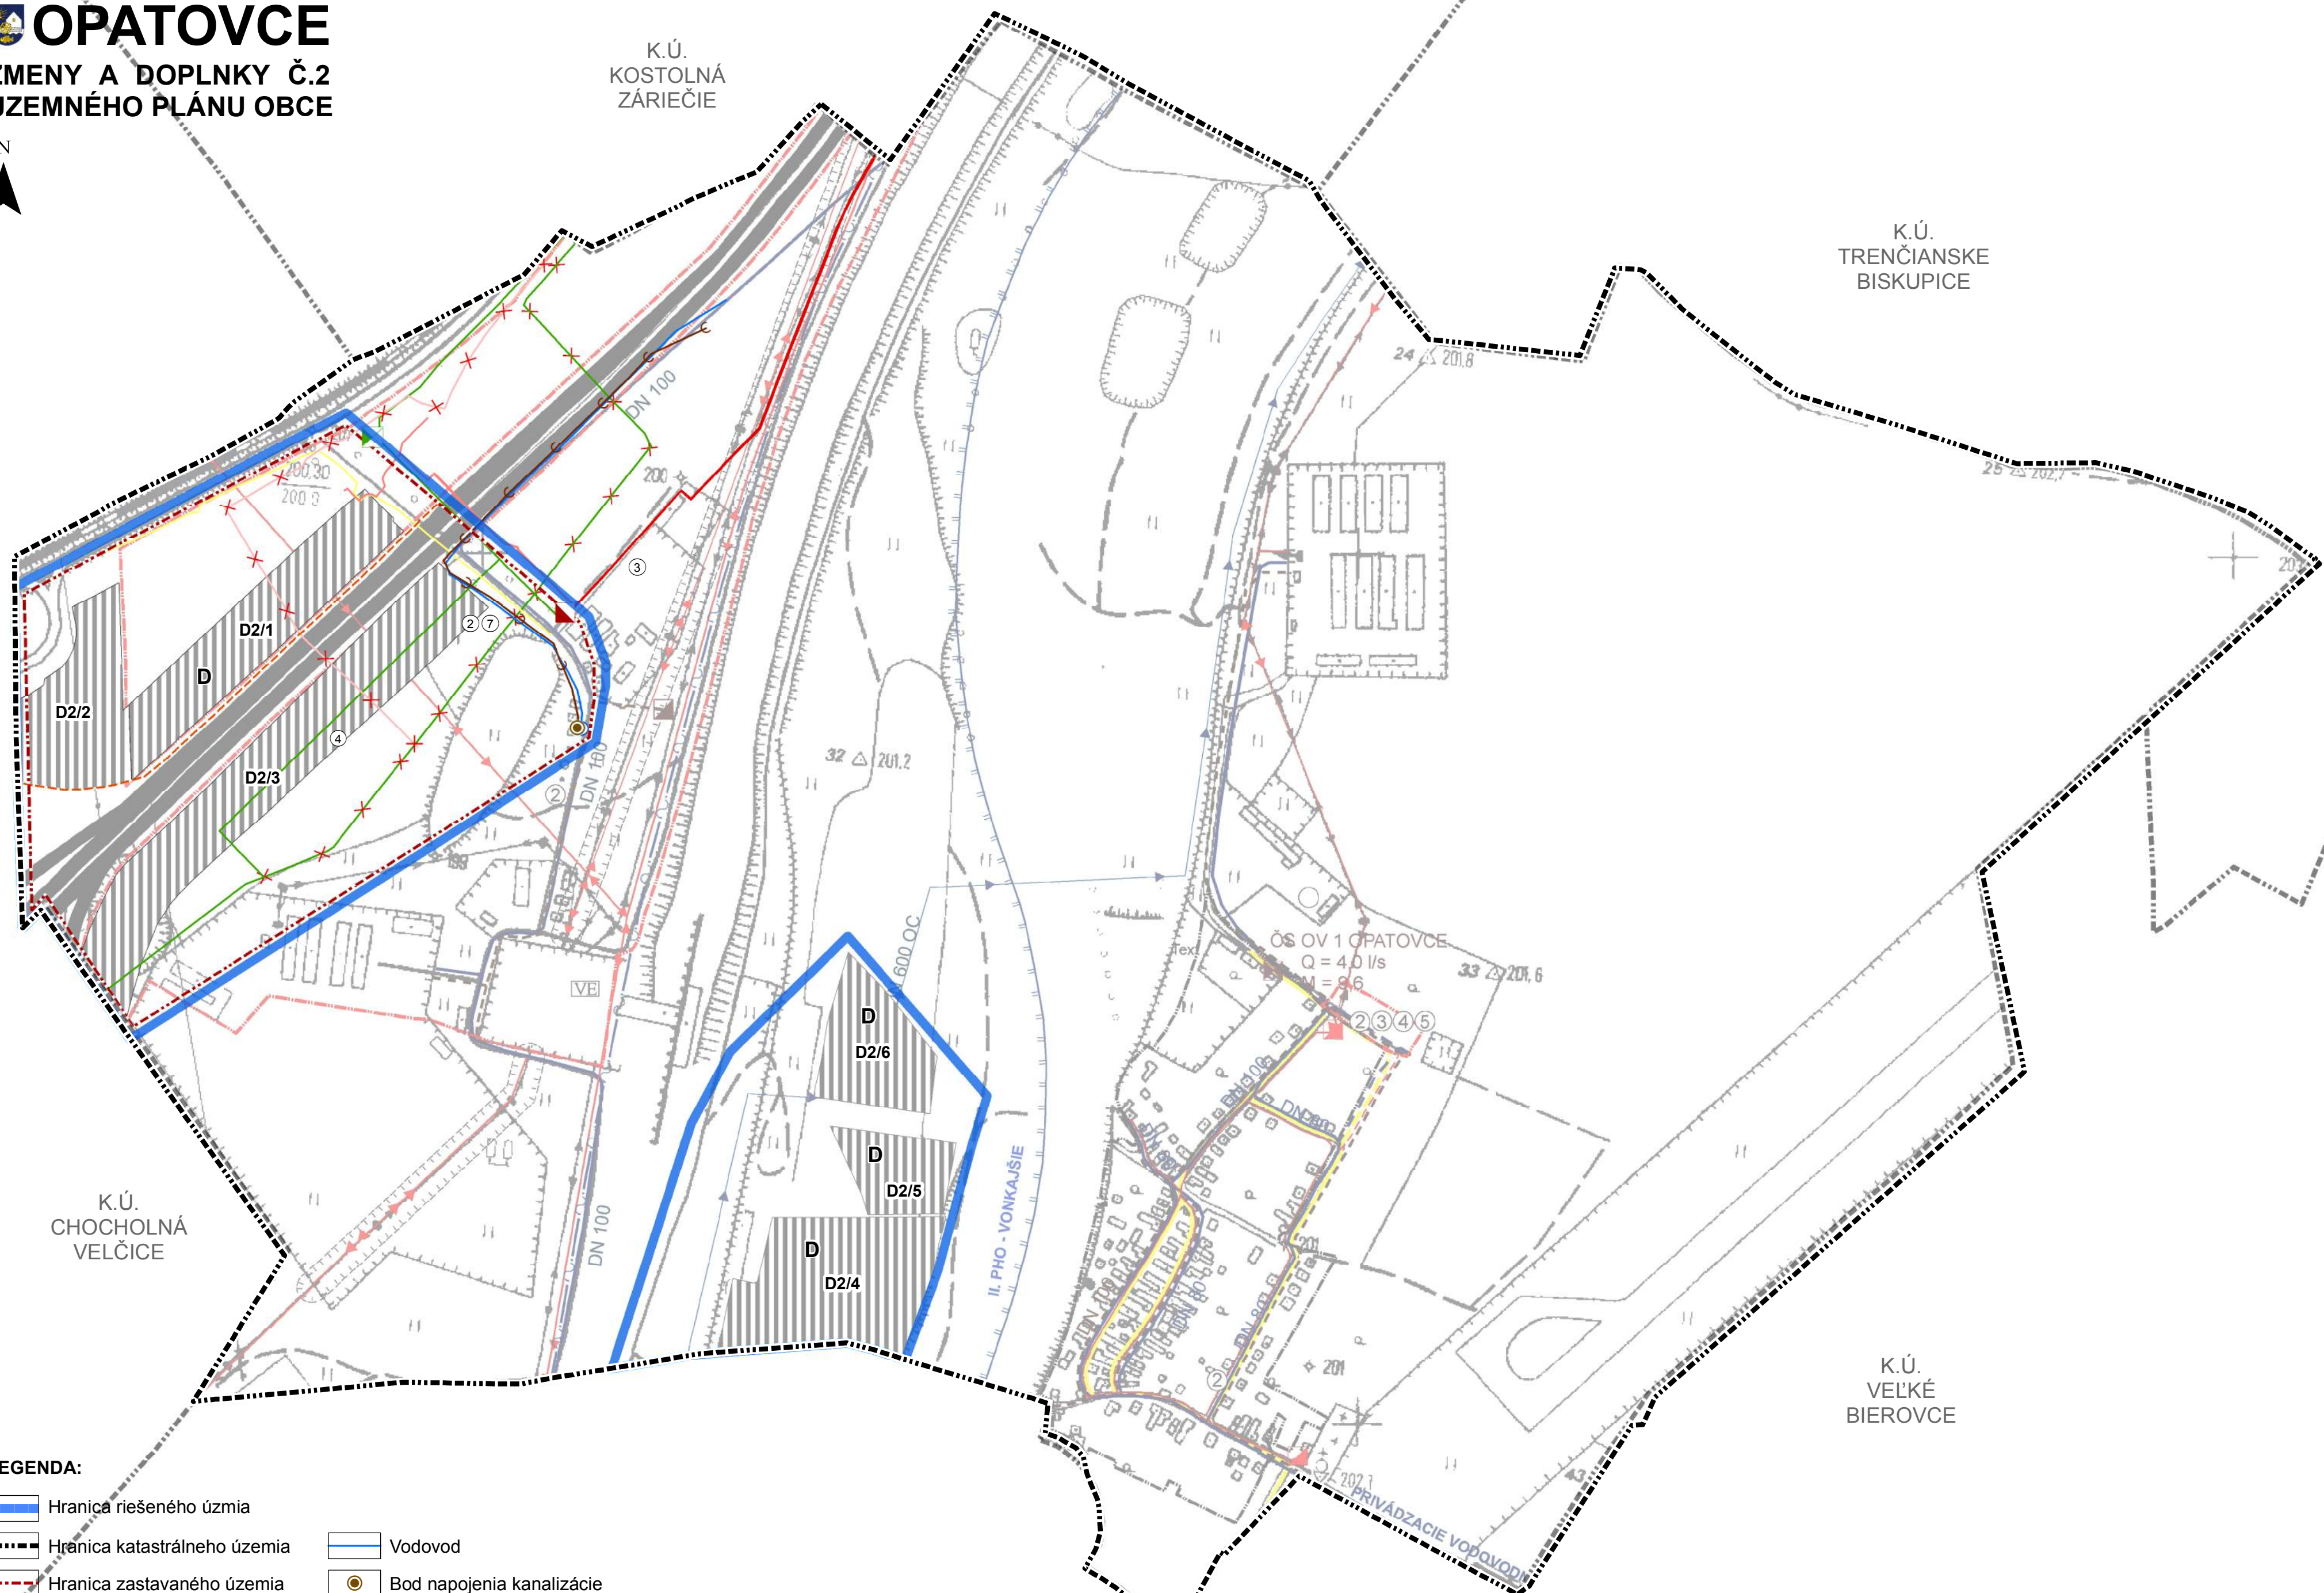

NÁZOV ÚPD:			Č. VÝKRESU:	
ÚZEMNÝ PLÁN OBCE OPATOVCE - ZMENY A DOPLNKY Č.2			4	
NÁZOV VÝKRESU:			MIERKA:	
VÝKRES VEREJNÉHO TECHNICKÉHO VYBAVENIA			1 : 5000	
OBSTARÁVATEL:	SPRACOVATEL:	RIEŠITEL:	DIG. SPRACOVAL:	DÁTUM:
Ing. SLÁMKOVÁ	URBIZ s.r.o.	ING. ARCH. BRZÁ	BC. MIČIK	08/2022